

APROB:
Director general
Î.S. „Radiocomunicații”
M. IACOB

CAIET DE SARCINI
PENTRU CEREREA OFERTEI DE PREȚ

1. Denumirea beneficiarului de stat **Î.S. " Radiocomunicatii"**
2. Organizatorul procedurii de achiziție **Î.S. " Radiocomunicatii"**
3. Obiectul achizițiilor:

**“Reparația capitală a acoperișului clădirii tehnice
STV HÎNCEȘTI Î.S. "Radiocomunicatii" cu №. de inv. 1236**

Cap.I–Prevederi generale

1. La elaborarea prezentelor specificații să se țină cont de:
Cerințele esențiale:
 - eficiență hidrofugă.
 - igienă, sănătate și mediu înconjurător;
 - protecție împotriva zgomotului;
 - economie de energie și izolare termică.
 - rezistența la diferite temperaturi, nivele de umiditate, inclusiv la furtunile puternice.
2. Cerințele funcționale (eficiență termică, de exploatare, durabilitate, arhitectură,)
3. Cerințele privind punerea în operă. (conform normativelor în vigoare).
4. Ofertanții au posibilitatea de a face cunoștință cu obiectul la fața locului.

Cap.II

A. –Prevederi specifice tehnologice

Soluție tehnica p/u **Reparația capitală a acoperișului clădirii tehnice
STV HÎNCEȘTI Î.S. "Radiocomunicatii" cu №. de inv. 1236**

	Denumire LUCRĂRI	Unit de masura	Cant
1	Lucrari de demontare a elementelor de pe acoperiș	m ²	54

2	Reparația acoperișului pe alocuri	m ²	90
3	Amorsarea suprafețelor pentru aplicarea stratului de difuzie cu suspensie de bitum cald aplicat pe acoperiș.	m ²	45
4	Învelitori la acoperișuri cu membrane bituminoase lipite cu flacăra în sistem monostrat pe suprafețe orizontale monostrate pe support continuu, pentru membrane în 2 straturi.	m ²	179,38

B. –Materialele specifice

1. Perioada de garanție a lucrărilor efectuate acordate de producător– minim 3 ani.
2. Garanții pentru materialele de construcție.
3. Ofertanții vor asigura prezentarea devizului de cheltuieli, luând în considerație prestarea unor servicii de bună calitate.

COORDONAT:  Director tehnic Nicolai COVTUN

COORDONAT:  Șeful direcției logistică Vergil NAROLSCHII

COORDONAT:  Șeful SAE Ion MOISEI

COORDONAT:  Inginer-coordonator SAE Fiodor DASCAL 


Executat inginer proiectant SAE  Tatiana ROTARI

APROB:
 Director General
 I.S. "Radiocomunicații"
 M. IACOB


Plan reparație acoperiș STV HÎNCEȘTI

(Zona reparației acoperișului)

Zona reparației
 acoperișului 179,38 m²

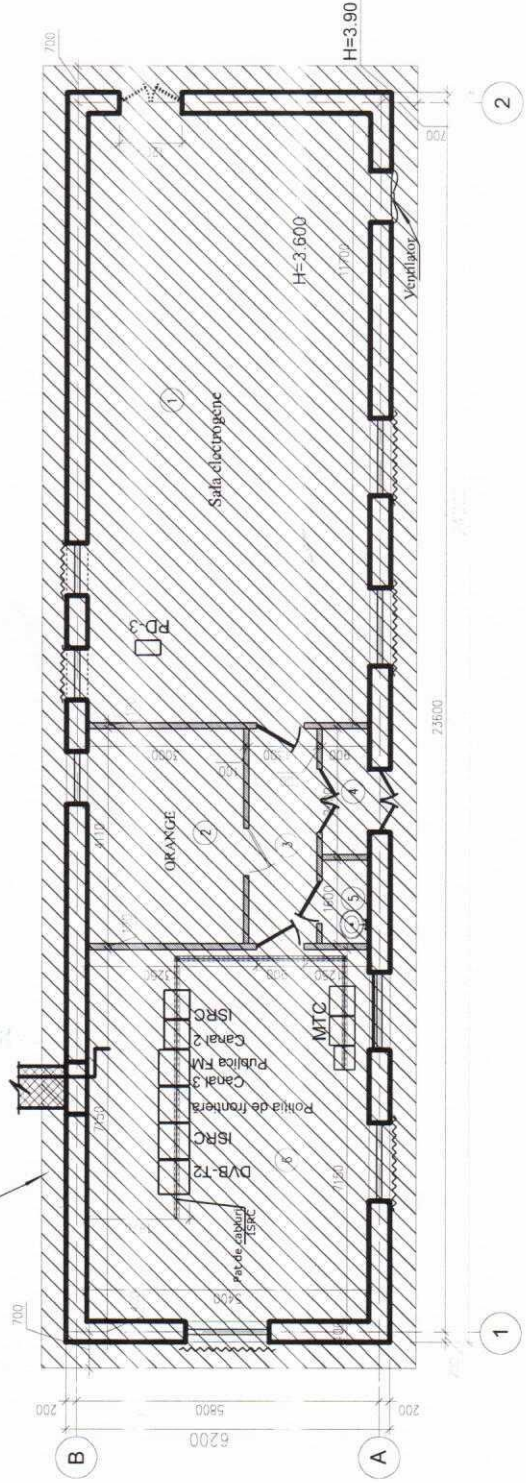

Semne convenționale

-  Zona de reparație **179,38 m²**
-  Gratii la Ferestre
-  Fereastră cu ghipsocarton

Legenda încăperilor

Nr	Denumirea încăperilor	m2
1	Sala dizel cu generatoare	63,2
2	Orange	12,3
3	Coridor	5,3
4	Antreu	2,2
5	Lavoar	1,4
6	Sala de control și dirijare cu aparate	38,6

STV HÎNCEȘTI

Bloc tehnic Nr inv. 1236 din 01.01.1972

Nr pentru arhivă - 18.1

Plan reparație acoperiș
 sc. 1:100

Mod. Nr part	Foia	Nr.doc.	Semnături	Data
Desenat	T. Rotari			04.2019
Coordonat	F. Dascal			
Coordonat	V. Narolschi			
Coordonat	N. COVTUN			

I.S. "Radiocomunicații"

Nr inv.org. _____
 In. schimbr. nr. _____
 Semn. date _____