

APROB:  
Director general  
Î.S. „Radiocomunicații”  
M. IACOB



**CAIET DE SARCINI  
PENTRU CEREREA OFERTEI DE PREȚ**

1. Denumirea beneficiarului de stat **Î.S. " Radiocomunicatii"**
2. Organizatorul procedurii de achiziție **Î.S. " Radiocomunicatii"**
3. Obiectul achizițiilor:

**“Reparația capitală a acoperișului clădirii tehnice  
STV COMRAT Î.S. "Radiocomunicatii" cu №. de inv. 1379**

**Cap.I–Prevederi generale**

1. La elaborarea prezentelor specificații să se țină cont de:

Cerințele esențiale:

- eficiență hidrofugă.
- igienă, sănătate și mediu înconjurător;
- protecție împotriva zgomotului;
- economie de energie și izolare termică.
- rezistența la diferite temperaturi, nivele de umiditate, inclusiv la furtunile puternice.

2. Cerințele funcționale (eficiență termică, de exploatare, durabilitate, arhitectură.)

3. Cerințele privind punerea în operă. (conform normativelor în vigoare).

4. Ofertanții au posibilitatea de a face cunoștință cu obiectul la fața locului.

**Cap.II**

**A. –Prevederi specifice tehnologice**

Soluție tehnica p/u **Reparația capitală a acoperișului clădirii tehnice  
STV COMRAT Î.S. "Radiocomunicatii" cu №. de inv. 1379**


	Denumire LUCRĂRI	Unit de masura	Cant
1	Lucrari de demontare a elementelor de pe acoperiș 30%	m <sup>2</sup>	104

2	Reparația acoperișului pe alocuri	m <sup>2</sup>	162
3	Amorsarea suprafețelor pentru aplicarea stratului de difuzie cu suspensie de bitum cald aplicat pe acoperiș.	m <sup>2</sup>	86
4	Învelitori la acoperișuri cu membrane bituminoase lipite cu flacăra în sistem monostrat pe suprafețe orizontale monostrate pe support continuu, pentru membrane în <b>2</b> straturi.	m <sup>2</sup>	<b>343,91</b>

### B. –Materialele specifice

1. Perioada de garanție a lucrărilor efectuate acordate de producător– minim **3** ani.
2. Garanții pentru materialele de construcție.
3. Ofertanții vor asigura prezentarea devizului de cheltuieli, luând în considerație prestarea unor servicii de bună calitate.

COORDONAT:  Director tehnic Nicolai COVTUN

COORDONAT:  Șeful direcției logistică Vergil NAROLSCHII

COORDONAT:  Șeful SAE Ion MOISEI


COORDONAT:  Inginer-coordonator SAE Fiodor DASCAL

Executat inginer proiectant SAE  Tatiana ROTARI



APROB:  
 Director General  
 I.S. "Radiocomunicații"  
 M. IACOB

**Plan reparație acoperiș STV COMRAT**  
 (Zona reparației acoperișului)

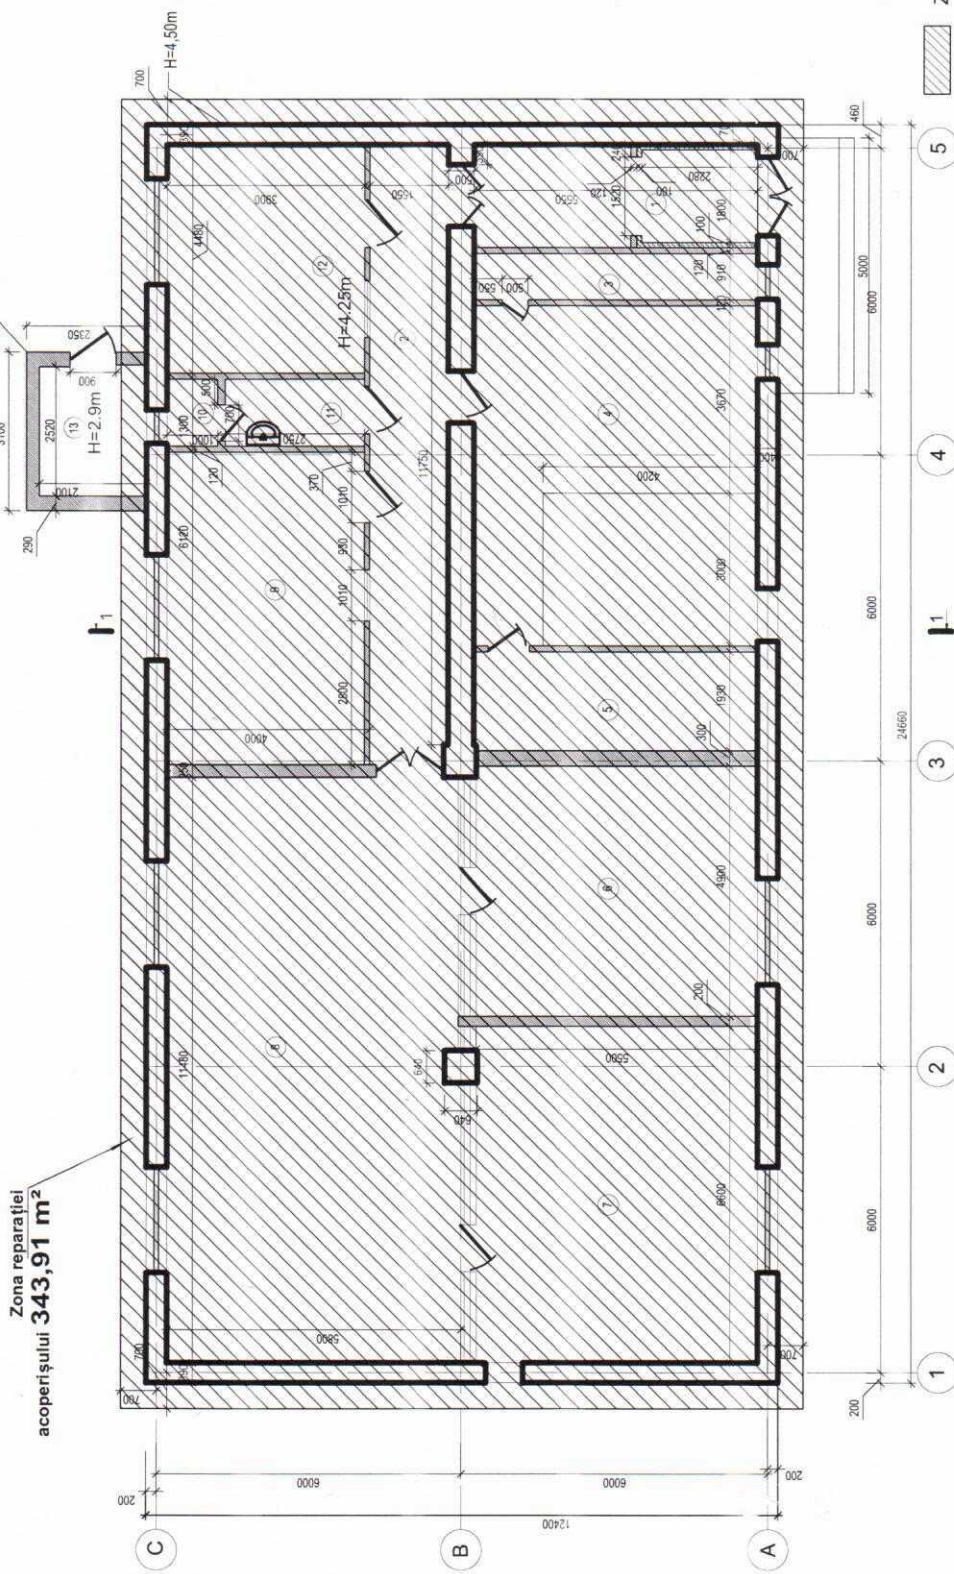

**Legenda încăperilor**

Nr.	Denumirea încăperilor	m <sup>2</sup>	Nr.	Denumirea încăperilor	m <sup>2</sup>
1	Coridor	11,2	9	Atelier	22,8
2	Coridor	16,7	10	WC	1,3
3	Ventilatoare	2,8	11	Lavoar	3,7
4	Sala de ventilatoare	24,6	12	Cabinet	15,6
5	Depozit	10,6	13	Cazangerie	6,0
6	Sala de acumulatori	27,0			
7	Sala de aparate SVC	36,3			
8	Sala de aparate	66,8			

**Materiale de construcție**

- Fundament - Piatră spartă (bul)
- Pereți - Bloc de calcar (cotele)
- Planșeu cerdac-Beton armat.
- Acoperiș - Lincrocrom, combinat
- Poddele - ciment
- S. construcții 24,40 x 12,40 = 302,6 m<sup>2</sup>
- V. construcției 24,40 x 12,40 x 4,50 (h) = 1302m<sup>3</sup>
- S. anexa construcției 3,0 x 2,35 = 7,1 m<sup>2</sup>
- V. anexa construcției 3,0 x 2,35 x 3,15 (h) = 22m<sup>3</sup>
- S. total 302,6 m<sup>2</sup> + 7,1 m<sup>2</sup> = 309,7 m<sup>2</sup>
- V. total 1302,6 m<sup>3</sup> + 22 m<sup>3</sup> = 1384 m<sup>3</sup>

**Materiale de construcție**

- Fundament - Piatră spartă (bul)
- Pereți - Bloc de calcar (cotele)
- Planșeu cerdac-Beton armat.
- Acoperiș - Lincrocrom, combinat
- Poddele - ciment
- S. construcții 24,40 x 12,40 = 302,6 m<sup>2</sup>
- V. construcției 24,40 x 12,40 x 4,50 (h) = 1302m<sup>3</sup>
- S. anexa construcției 3,0 x 2,35 = 7,1 m<sup>2</sup>
- V. anexa construcției 3,0 x 2,35 x 3,15 (h) = 22m<sup>3</sup>
- S. total 302,6 m<sup>2</sup> + 7,1 m<sup>2</sup> = 309,7 m<sup>2</sup>
- V. total 1302,6 m<sup>3</sup> + 22 m<sup>3</sup> = 1384 m<sup>3</sup>

Nr. inv. org	Semn. date	In. schimbr. nr.
--------------	------------	------------------

STV COMRAT str. Prieteniei 1			
Bloc tehnic			
Beneficiar: I.S. "Radiocomunicații"		Ne inv. 1379 din 01.01.1972	
or. Chișinău str. Drumul Viloror 28/2		No. pentru arhivă - 8.1	
Mod		Nr. part	
Foaia		Nr. doc.	
Semnatul		Data	
Desenat		12.04.2019	
Coordonat		T. Roian	
Coordonat		F. Dascal	
Coordonat		V. Nicolai	
Coordonat		N. COVȚUN	
Plan reparație acoperiș		i.S. "Radiocomunicații"	
sc. 1:100			

Semne convenționale  
 Zona de reparație 343,91 m<sup>2</sup>