

APROB:  
Director general  
Î.S. „Radiocomunicații”  
M. IACOB

CAIET DE SARCINI  
PENTRU CEREREA OFERTEI DE PREȚ

1. Denumirea beneficiarului de stat **Î.S. " Radiocomunicatii"**
2. Organizatorul procedurii de achiziție **Î.S. " Radiocomunicatii"**
3. Obiectul achizițiilor:

**“Reparația capitală a acoperișului clădirii tehnice  
STV TIGHINA Î.S. "Radiocomunicatii" cu №. de inv. 5504**

**Cap.I–Prevederi generale**

1. La elaborarea prezentelor specificații să se țină cont de:  
Cerințele esențiale:
  - eficiență hidrofugă.
  - igienă, sănătate și mediu înconjurător;
  - protecție împotriva zgomotului;
  - economie de energie și izolare termică.
  - rezistența la diferite temperaturi, nivele de umiditate, inclusiv la furtunile puternice.
2. Cerințele funcționale (eficiență termică, de exploatare, durabilitate, arhitectură,)
3. Cerințele privind punerea în operă. (conform normativelor în vigoare).
4. Ofertanții au posibilitatea de a face cunoștință cu obiectul la fața locului.

**Cap.II**

**A. –Prevederi specifice tehnologice**

Soluție tehnică p/u **Reparația capitală a acoperișului clădirii tehnice  
STV TIGHINA Î.S. "Radiocomunicatii" cu №. de inv. 5504**

Denumire LUCRĂRI		Unit de masura	Cant
1	Lucrari de demontare a elementelor de pe acoperiș -29%	m <sup>2</sup>	69

2	Reparația acoperișului pe alocuri	m <sup>2</sup>	114,1
3	Amorsarea suprafețelor pentru aplicarea stratului de difuzie cu suspensie de bitum cald aplicat pe acoperiș.	m <sup>2</sup>	55
4	Învelitori la acoperișuri cu membrane bituminoase lipite cu flacăra în sistem monostrat pe suprafețe orizontale monostrate pe support continuu, pentru membrane în <b>2</b> straturi.	m <sup>2</sup>	<b>237,61</b>

### B. –Materialele specifice

1. Perioada de garanție a lucrărilor efectuate acordate de producător– minim **3** ani.
2. Garanții pentru materialele de construcție.
3. Ofertanții vor asigura prezentarea devizului de cheltuieli, luând în considerație prestarea unor servicii de bună calitate.

COORDONAT:  Director tehnic Nicolai COVTUN

COORDONAT:  Șeful direcției logistică Vergil NAROLSCHII

COORDONAT:  Șeful SAE Ion MOISEI

COORDONAT:  Inginer-coordonator SAE Fiodor DASCAL


Executat inginer proiectant SAE  Tatiana ROTARI

Plan reparație acoperiș a Blocului Tehnic STV TIGHINA Î.S. "Radiocomunicații"

Nr inv. 5504 din 01.03.1999

(Zona reparației acoperișului).

Zona reparației  
acoperișului **237,61 m<sup>2</sup>**

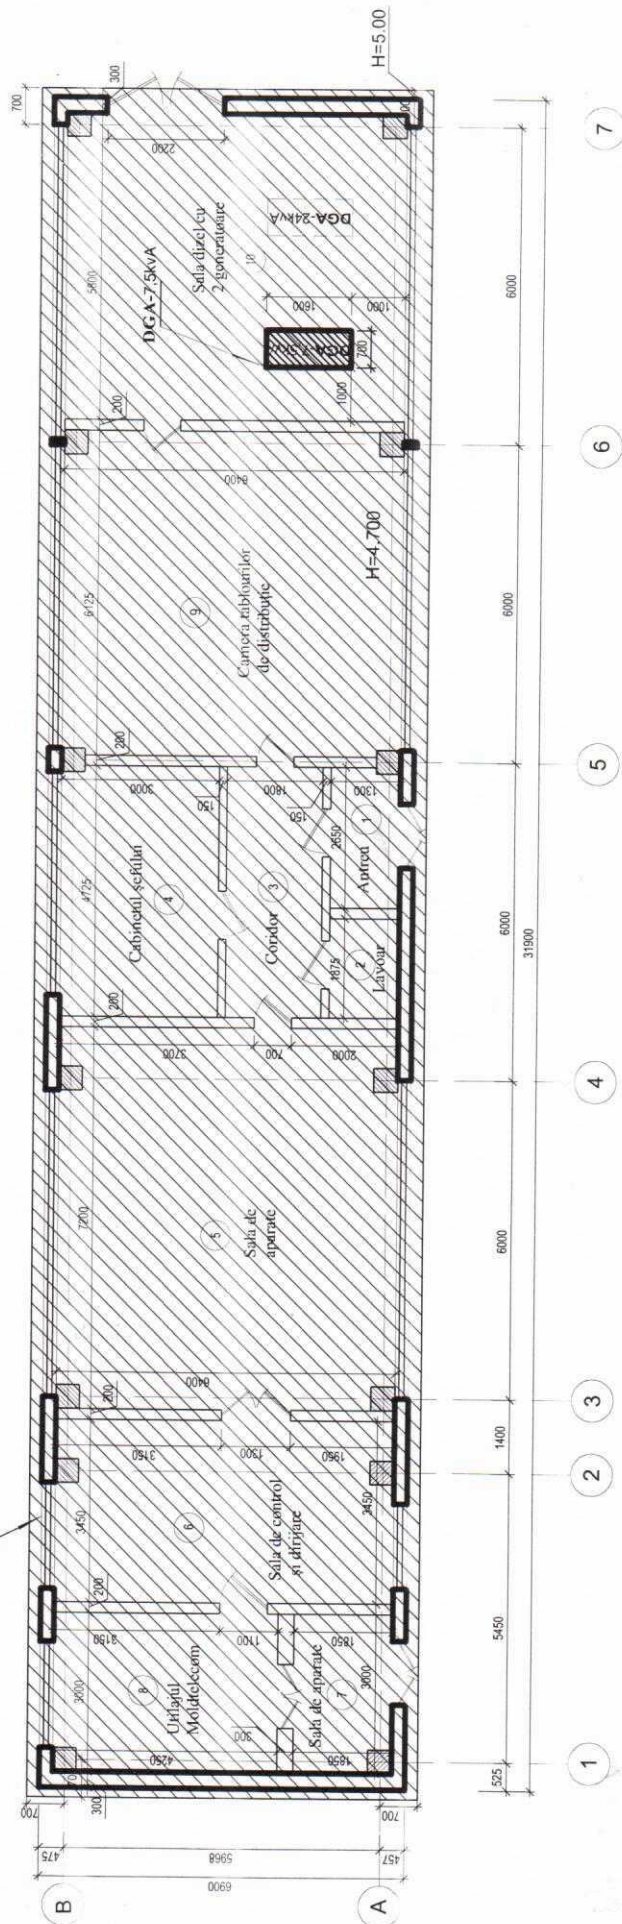

Semne convenționale

Zona de reparație **237,61 m<sup>2</sup>**

Legenda încăperilor

No	Denumirea încăperilor	m2
1	Antreu	3,4
2	Lavoar	2,4
3	Coridor	8,5
4	Cabinetul șefului	14,0
5	Sala de aparate	45,5
6	Sala de control și dirijare	22,08
7	Sala de aparate	12,75
8	Utilajul Moldtelecom	5,5
9	Camera tablourilor de distribuție	39,0
10	Sala diesel cu 2 generatoare de 24 și 7,5 kVA	37,2
	Total	190,33

STV Tighina		Clădirea Tehnică			
Mod	Nr. part.	Foia	Nr. doc.	Semnatul	Data
Desenat	T. Rotari				12.04.2019
Coordonat	F. Dascal				
Coordonat	V. Naroschi				
Coordonat	N. COVȚUIN				
Nr inv. 5504 din 01.03.1999					
Nr pentru arhivă 24.1					
Plan reparație acoperiș					
sc. 1:100					
Î.S. "Radiocomunicații"					